


Tablica TR – niezrezerwowana

Rozdzielnica TR

FP22SN2 IP54/II,2 – polowa II klasa ochronności

Tablica TR – cz. niezrezerwowana Tablica TR – cz. gwarantowana

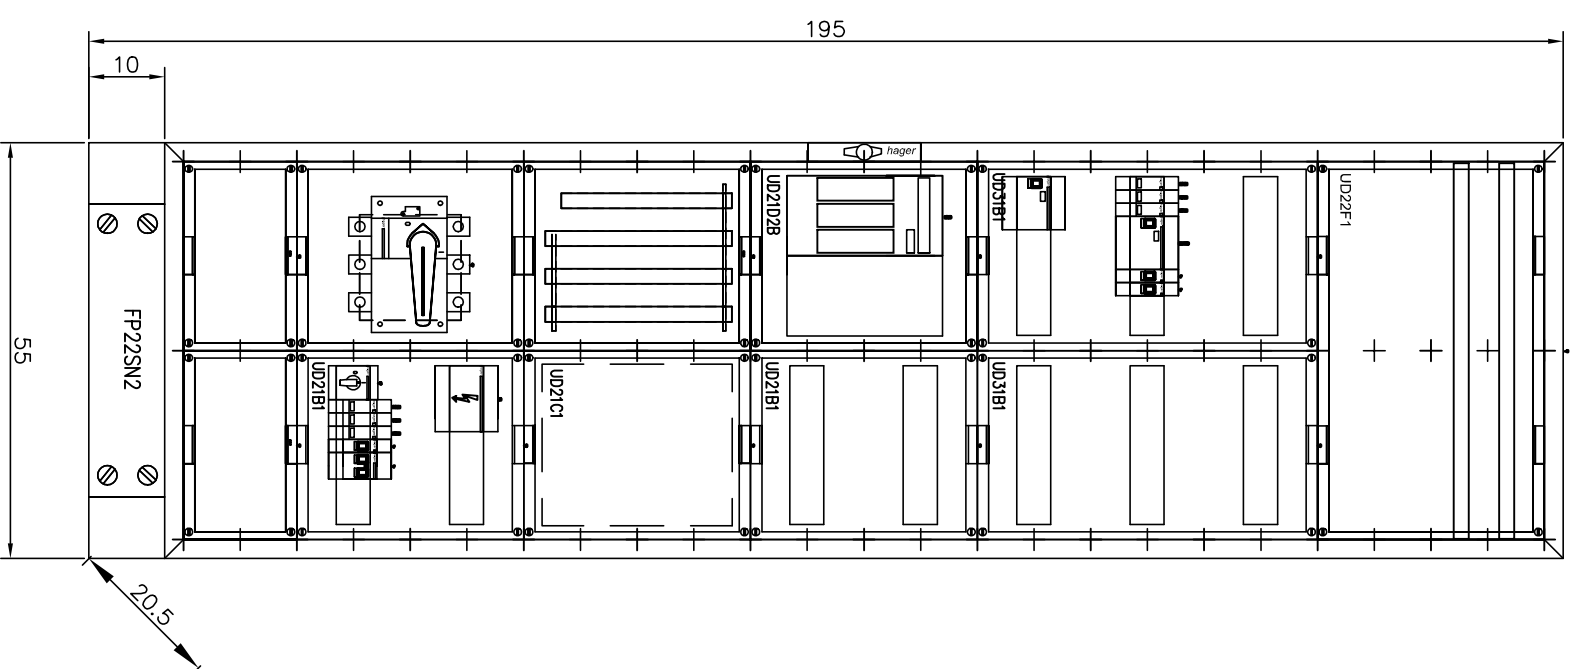

Wszelkie zmiany uzgadniać z projektantem



Biurowo Projektowe "Art-Faktory", s.c.
 arch. Paweł Spędzia, Wioletta Spędzia
 39-200 Dębica, ul. Powstania Styczniowego 4
 tel-fax +48 14 6813 565
 REGON 691539933
 NIP 872-20-81-549



Projekt zmian do decyzji pozwolenia na budowę nr
 311/2011 z dnia 31.10.2011 – Pracownia Diagnostyki
 Obrazowej Powiatowego Szpitala Specjalistycznego w
 Stalowej Woli
 Lokalizacja
 37-450 Stalowa Wola, ul. Staszica 4, dz. nr 2294/6 obr. 3
 Inwestor
Powiatowy Szpital Specjalistyczny w Stalowej Woli
 Adres Inwestora
37-450 Stalowa Wola, ul. Staszica 4
 Branża **ELEKTRYCZNA I TELETECHNICZNA**
 PROJEKT WYKONAWCZY - ZAMIENNY

**Schemat zasilania i sterowania –
 Rezonans magnetyczny**

Projektował inż. Tomasz Więcek	Podpis
MAP/01777/PW/OE/07	
Opracował	Podpis

Sprawdził mgr inż. Artur Gawelczyk	Podpis
MAP/00339/PW/OE/11	

Data maj 2014	E6/2
Skala	Nr. proj. 09/2014